




EDIFICI PONT

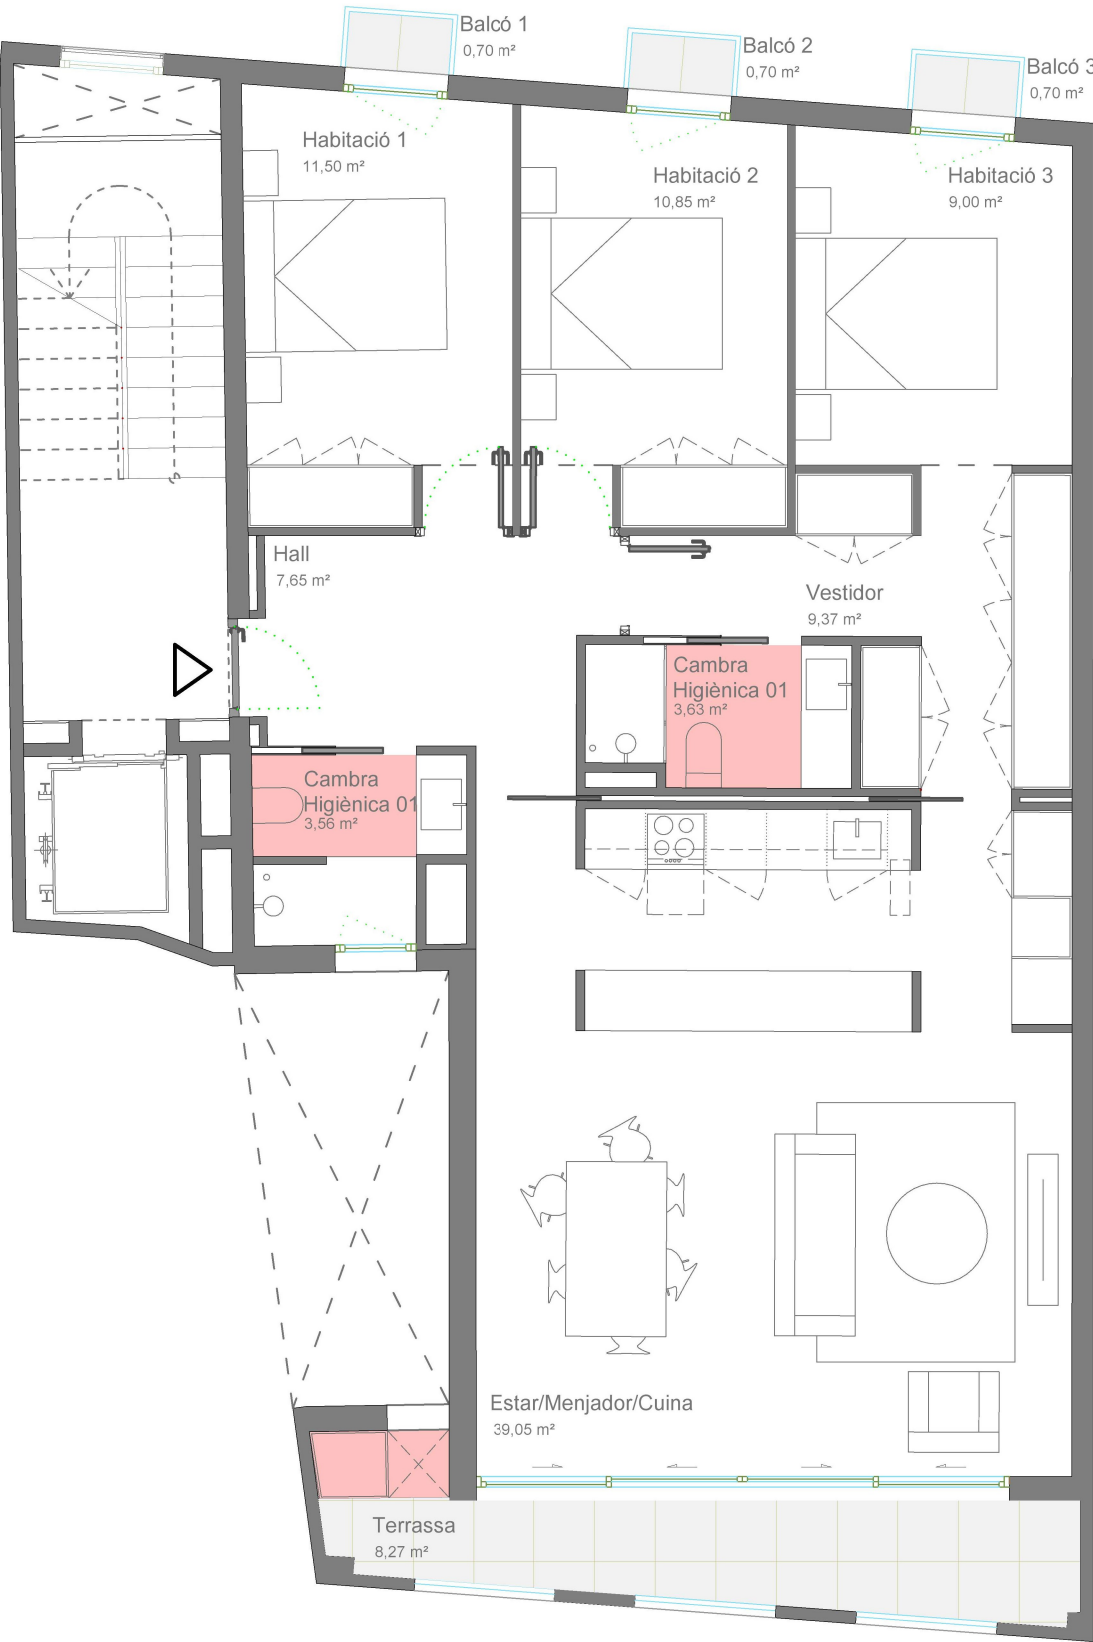

PLANTA PRIMERA I SEGONA

			
3	2	1	SC
			119,73 m ²
SUP. CONSTRUÏDA EIDIFICI			118,68m ²
BALCÓ (50%)			1,05m ²
SUP. CONSTRUÏDA TOTAL			119,73m ²
*inclou construïda interior + exterior			
SUP. ÚTIL INTERIOR			94,61m ²
TERRASSA			8,27m ²
BALCÓ			2,10m ²
SUP. ÚTIL TOTAL			104,98m ²
*inclou útil interior + exterior			

El present plànol és un aveng del projecte i és orientatiu, no constitueix un document contractual, subjecte a modificacions per exigències tècniques, jurídiques o administratives derivades de l'obtenció de tots els permisos i llicències reglamentaries, així com les necessitats constructives o de disseny derivats del desenvolupament del projecte i la Direcció d'Obra. Les superfícies útils tenen caràcter provisional fins a l'obtenció de la corresponent Llicència d'Obres. La jardineria, el mobiliari urbà i el mobiliari és fictici, tenint validesa únicament a efectes decoratius.

V1 | MARÇ 2025

